


RS-122
BOM PRINCÍPIO
PORTO ALEGRE

ALTO FELIZ

VALE REAL
NOVA PETRÓPOLIS
SERRA

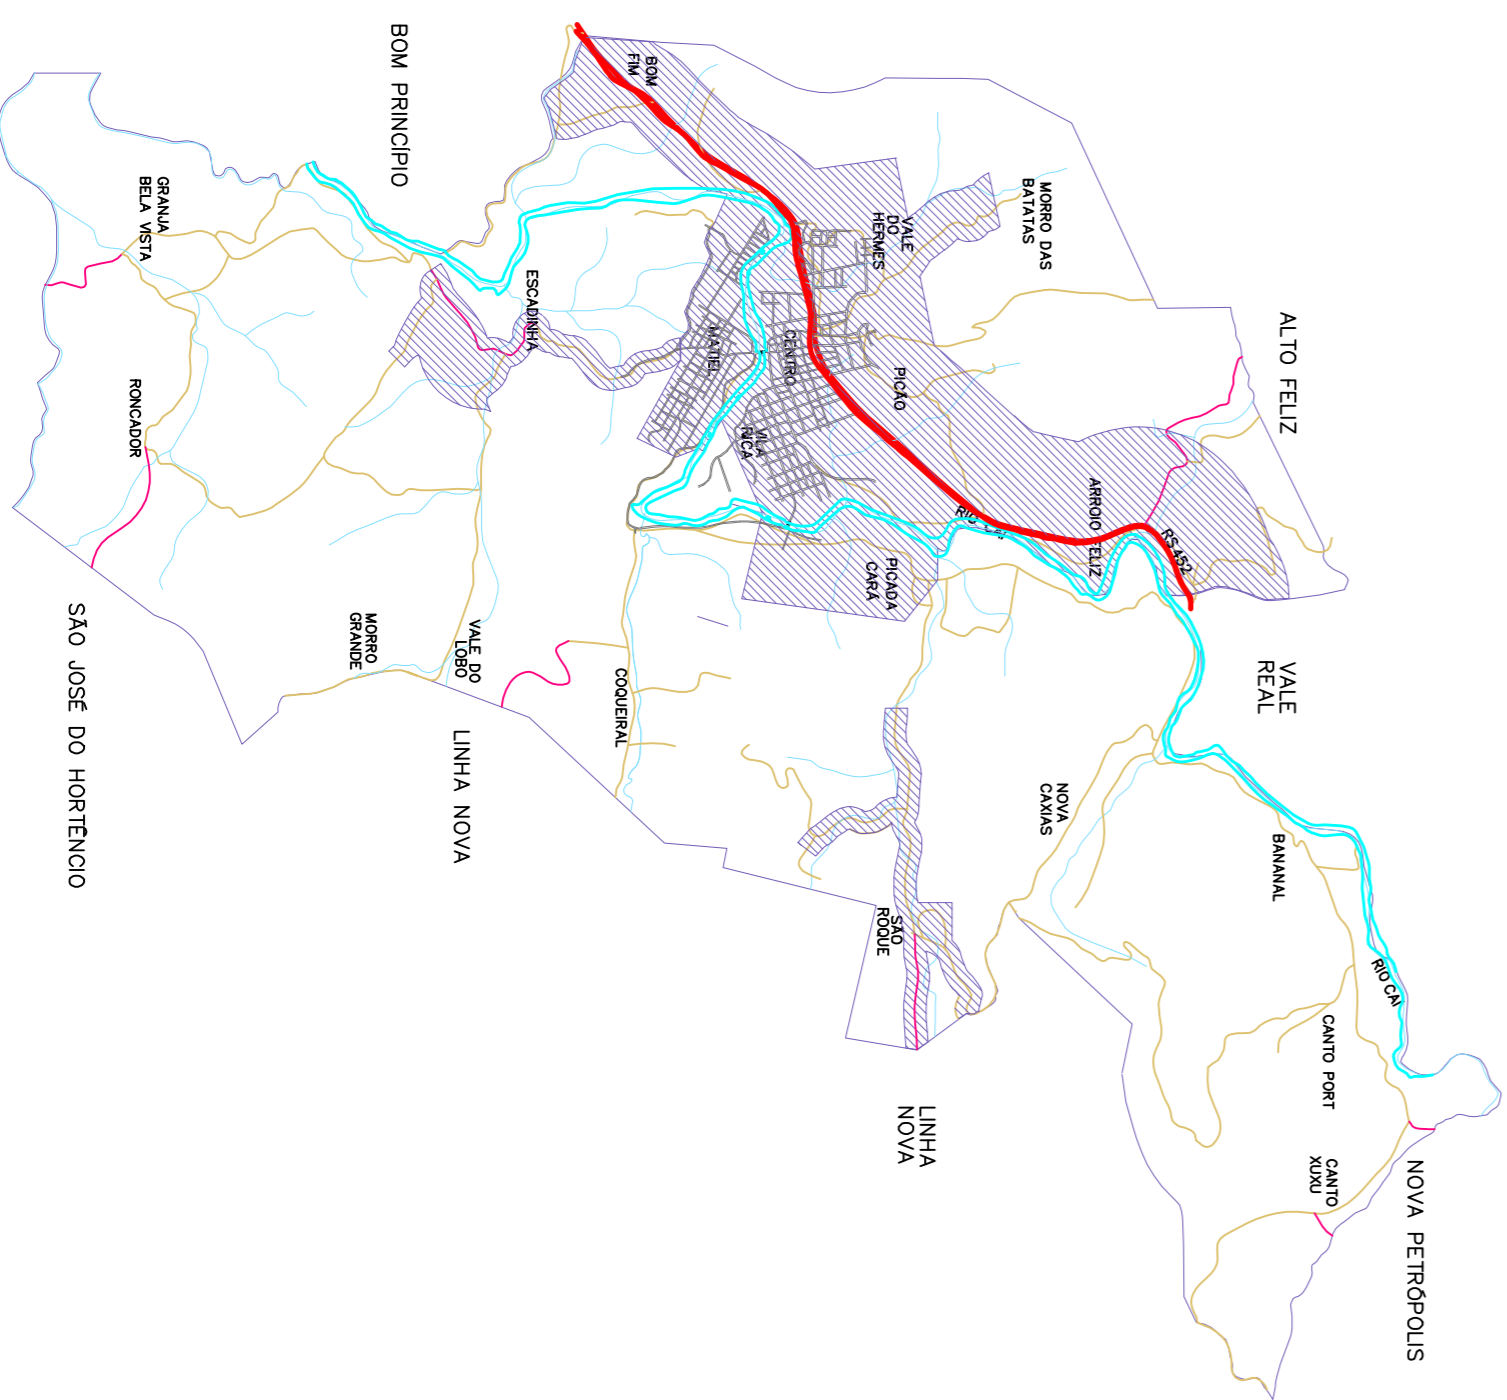

SÃO SEBASTIÃO DO CAI

SÃO JOSÉ DO HORTÊNCIO

MUNICÍPIO DE FELIZ
ESCALA:1/10000

LEGENDA:

	RODOVIA 425
	VIA COLETORA
	VIA LOCAL
	VIA PROJETADA
	ESTRADA DE ACESSO LOCAL
	ESTRADA COLETORA
	PONTE EXISTENTE
	PONTE PROJETADA

